
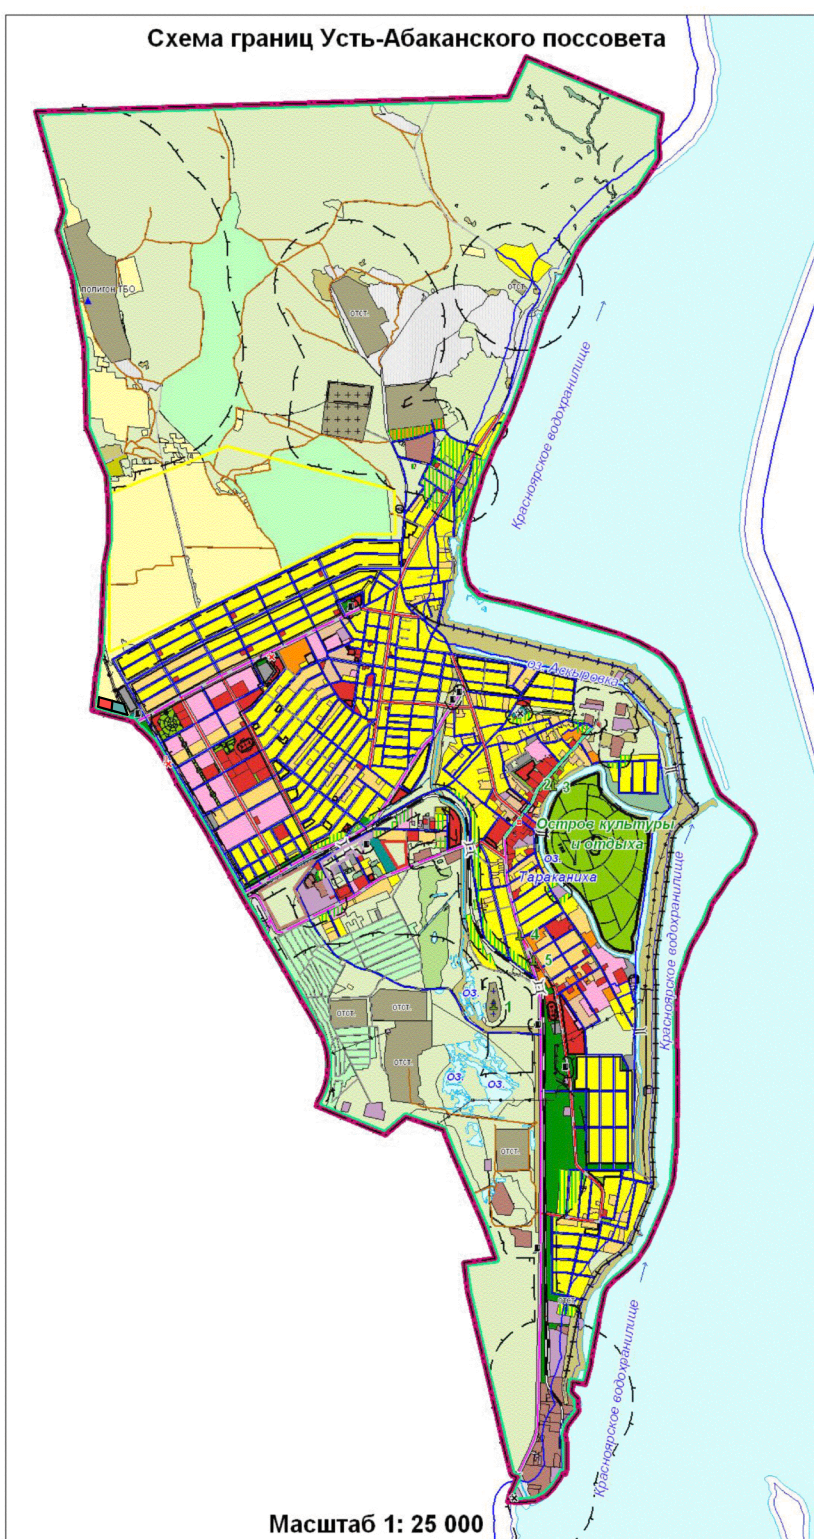
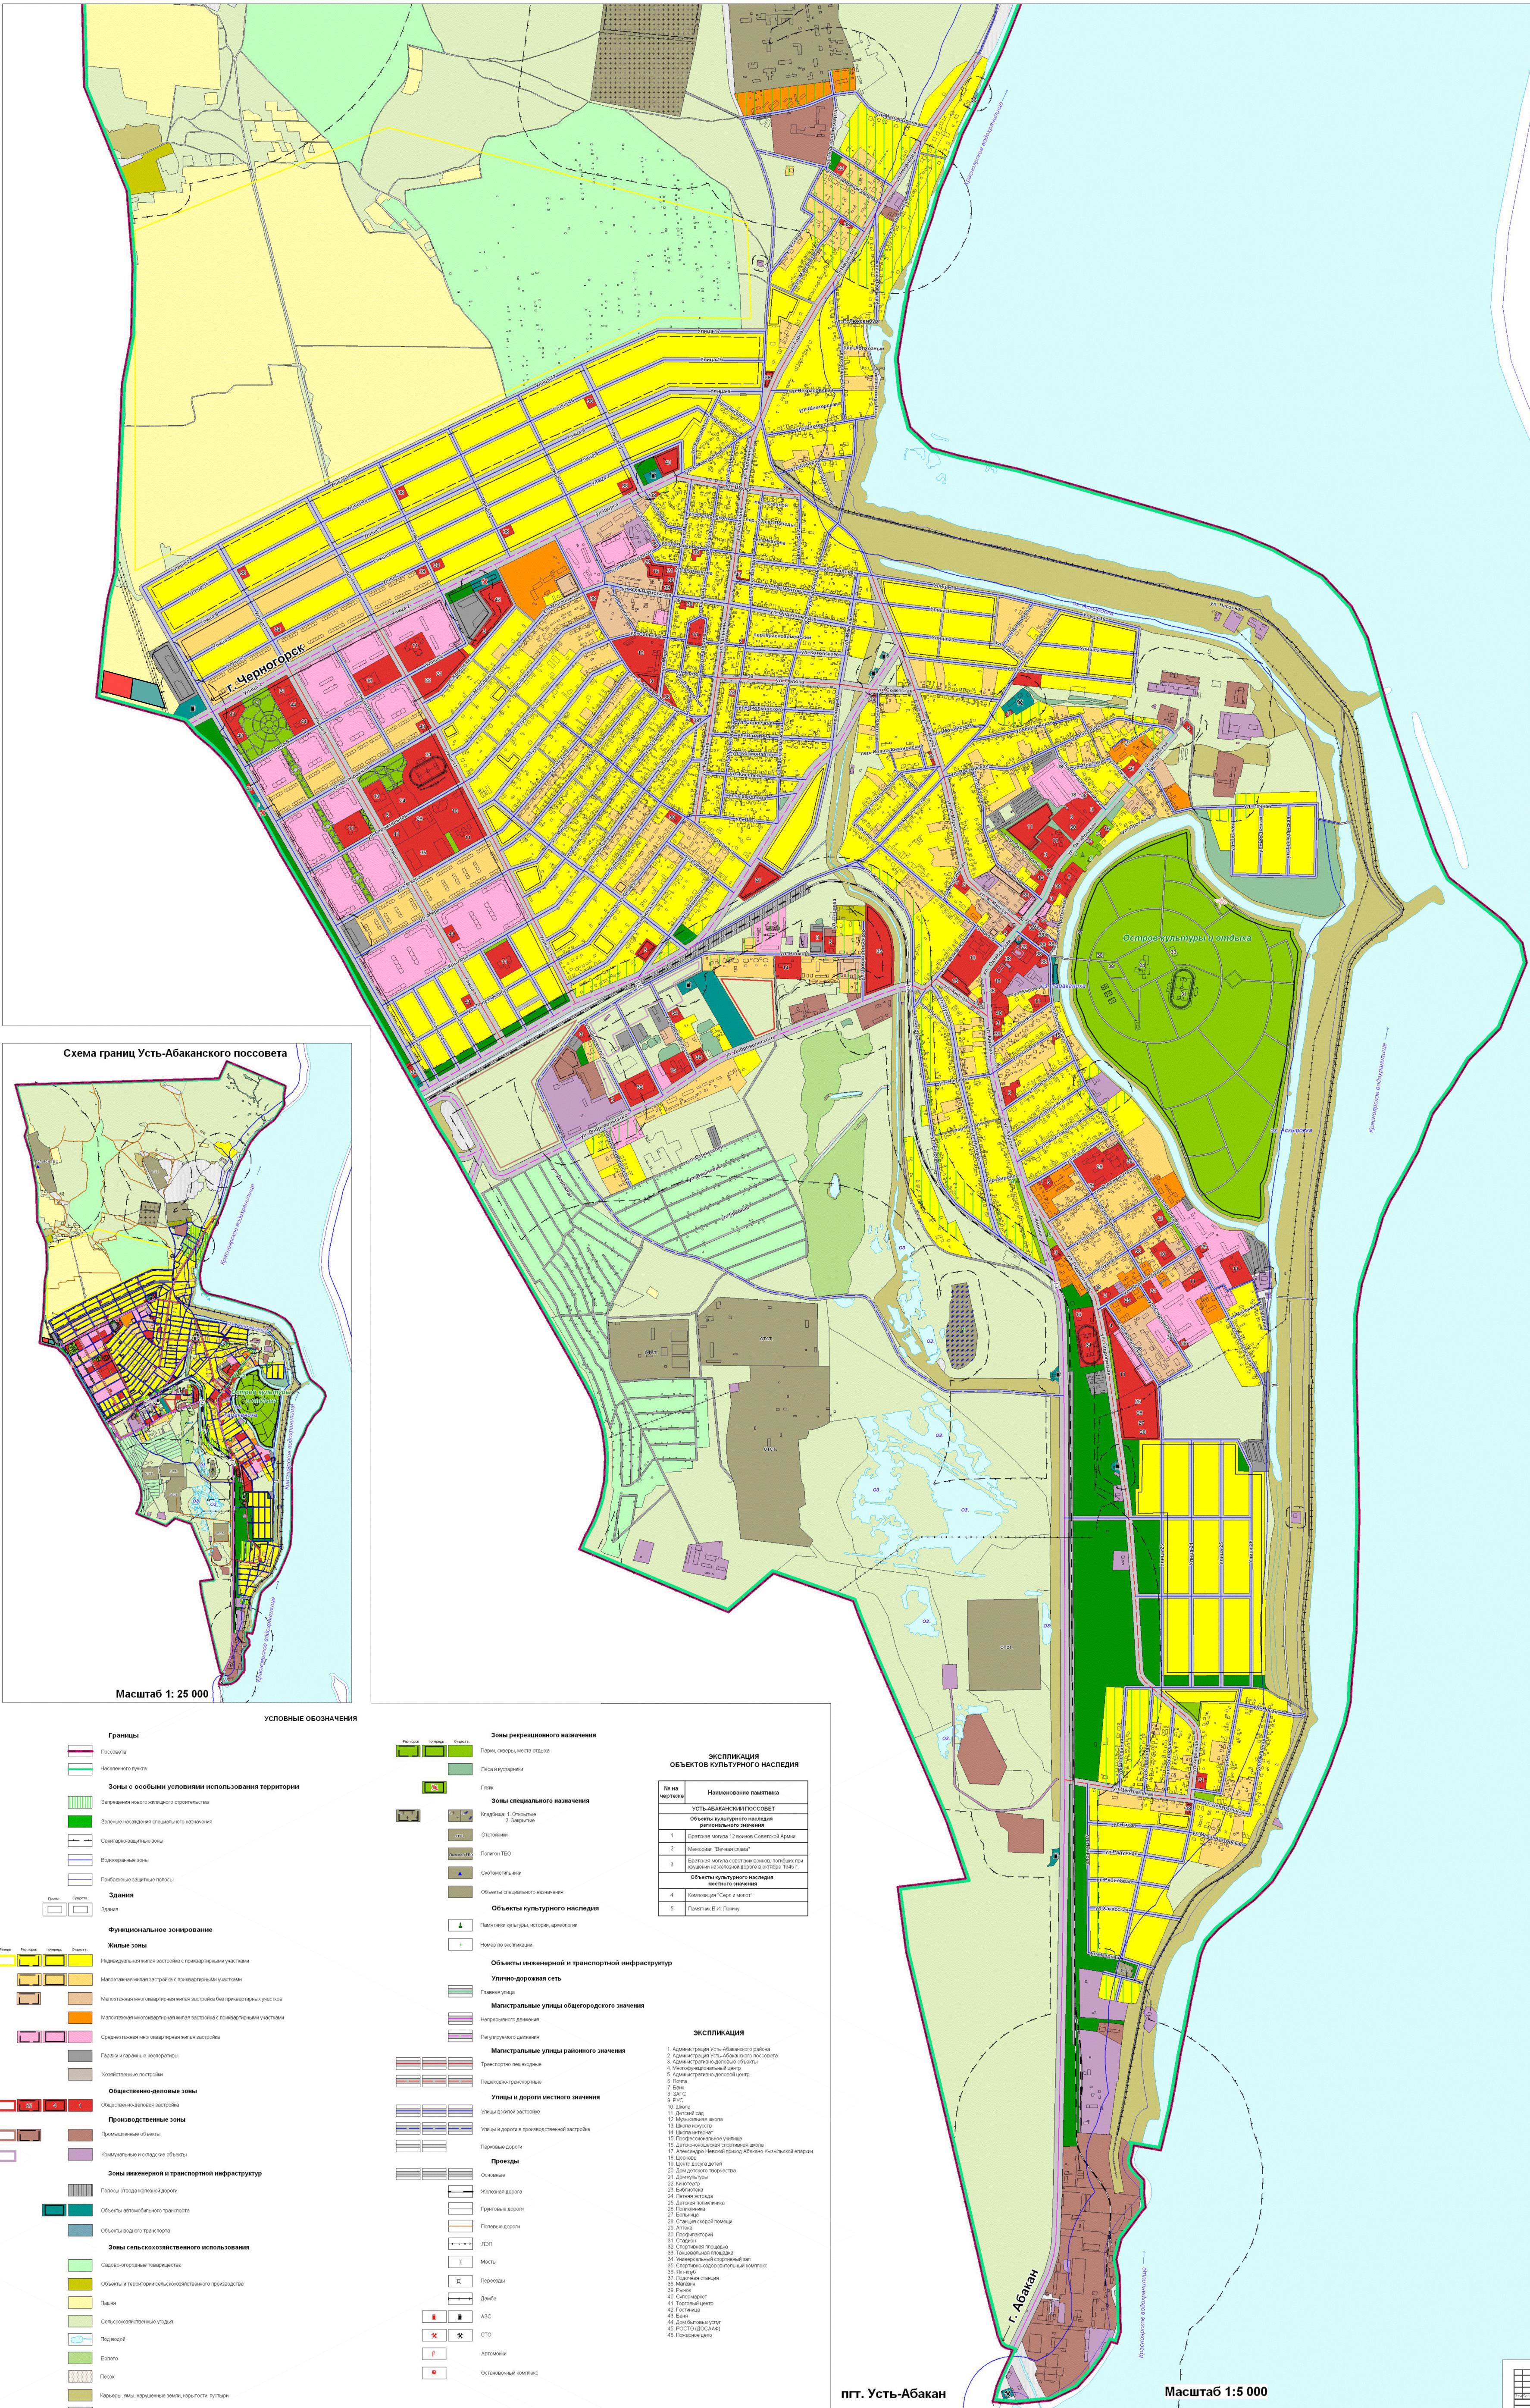


УСТЬ-АБАКАНСКИЙ
ПОССОВЕТ



Г Е Н Е Р А Л Ь Н Ы Й П Л А Н

Основной чертеж

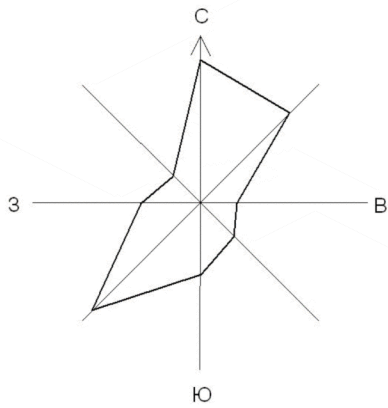

Масштаб 1: 25 000

УСЛОВНЫЕ ОБОЗНАЧЕНИЯ

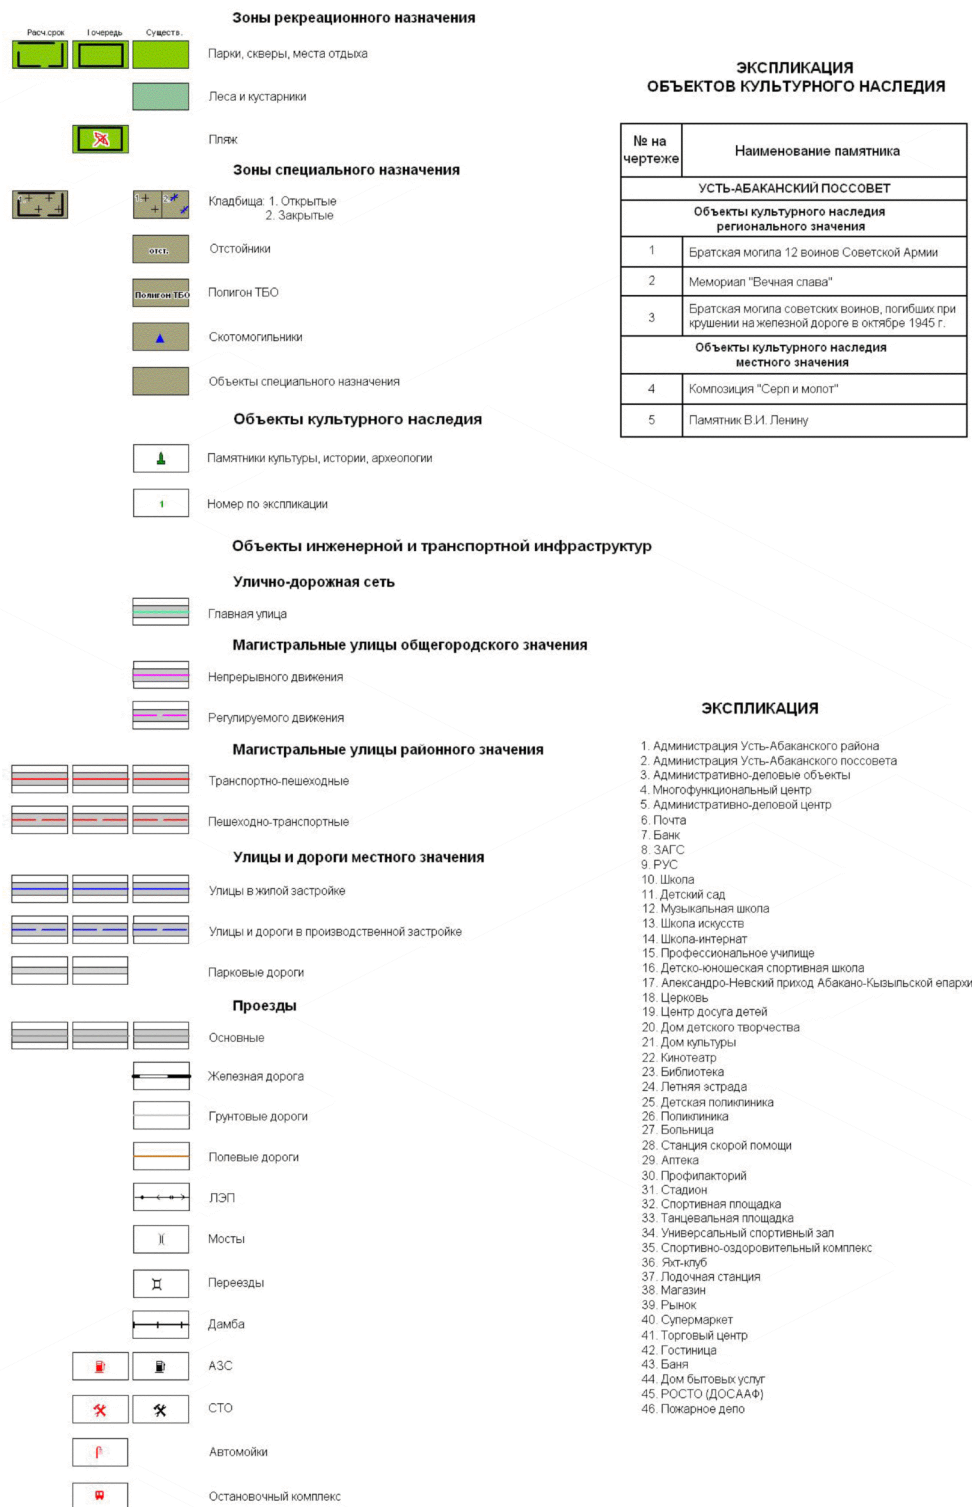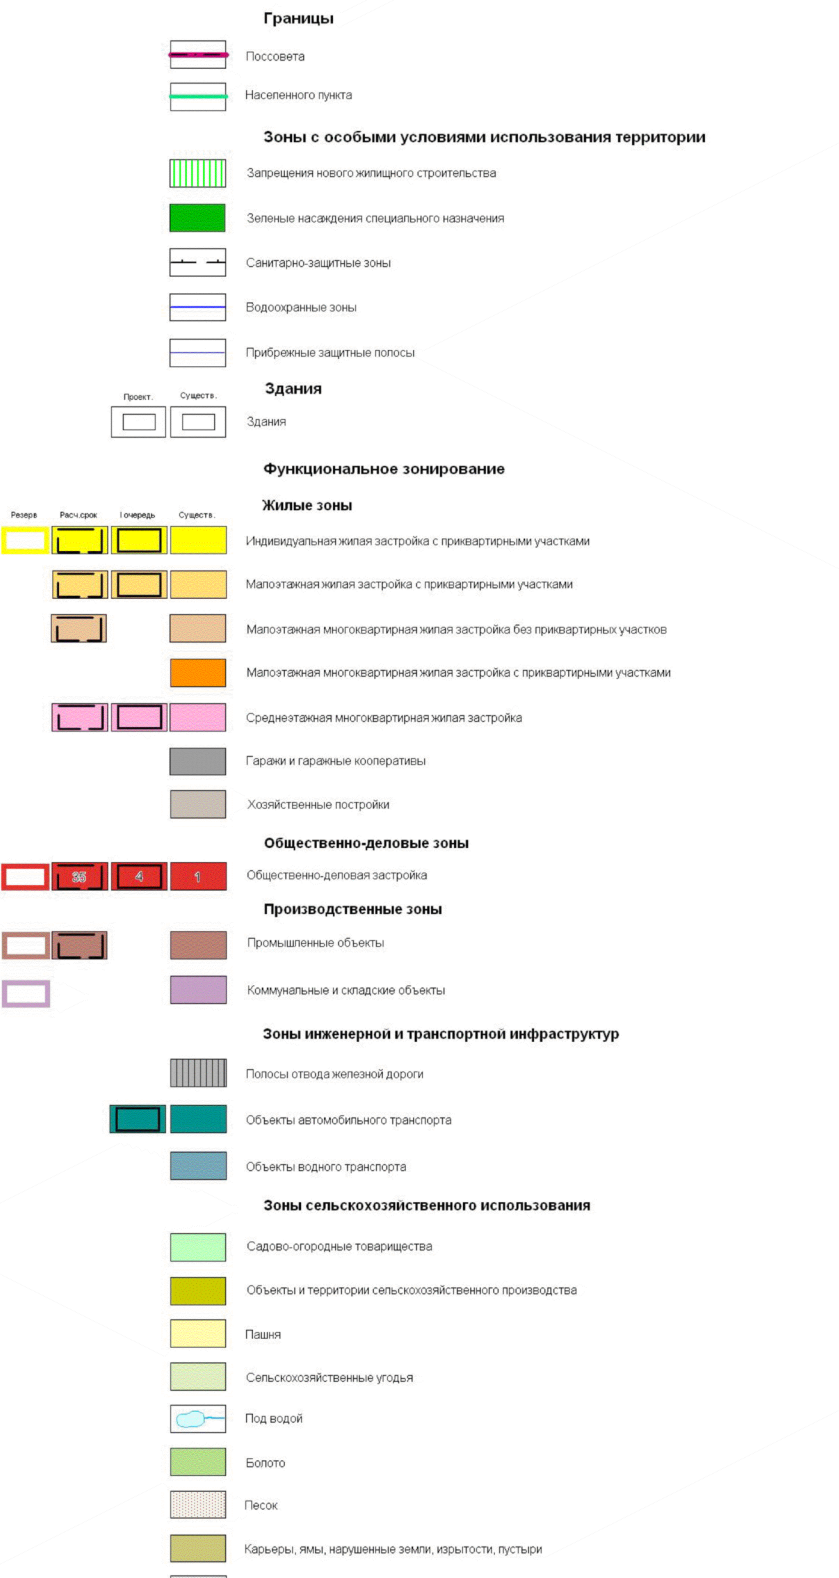

ЭКСПЛИКАЦИЯ ОБЪЕКТОВ КУЛЬТУРНОГО НАСЛЕДИЯ	
УСТЬ-АБАКАНСКИЙ ПОССОВЕТ	
5	Памятник В.И. Ленину

ЭКСПЛИКАЦИЯ	
1	Администрация Усть-Абаканского района
2	Администрация Усть-Абаканского поссовета
пгт. Усть-Абакан

Масштаб 1:5 000

Усть-Абаканский поссовет	
